



Gevelindeling 1e en 2e verdieping (bouwnummer 3 en 8)

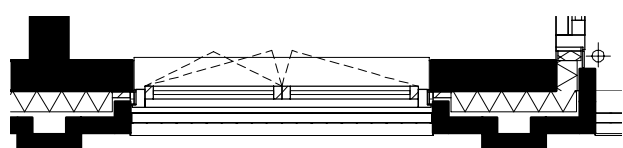

Gevelindeling 3e en 4e verdieping (bouwnummer 13 en 18)

Gevelindeling 1e en 2e verdieping (bouwnummer 3 en 8)

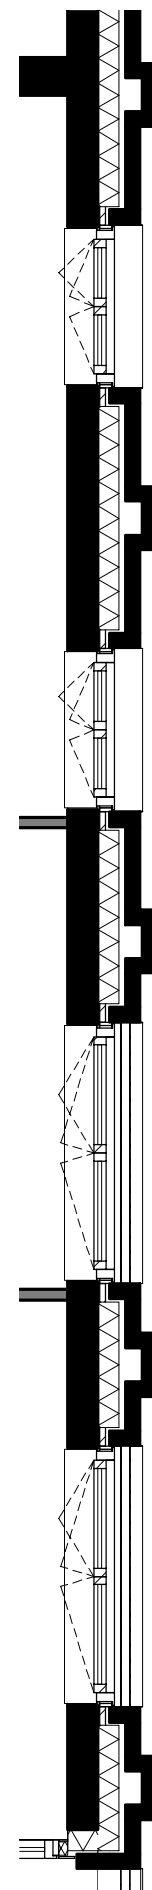


Gevelindeling 3e en 4e verdieping (bouwnummer 13 en 18)

APPARTEMENTSTYPE

03

Grootte 84 m² GBO
 Woonlaag 1e - 4e verdieping
 Oriëntatie zuid-oost
 Parkeren 1 parkeerplaats buiten

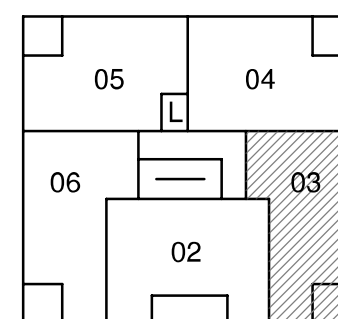

De Commandeur

Project 27 app. Evertsenstraat
 Capelle a/d IJssel

Onderwerp Verkoop 1e, 2e, 3e, 4e verdieping
 Woningtype 3
 Bouwnummer: 3, 8, 13, 18