




Gevelindeling 3e en 4e verdieping (bouwnummer 14 en 19)

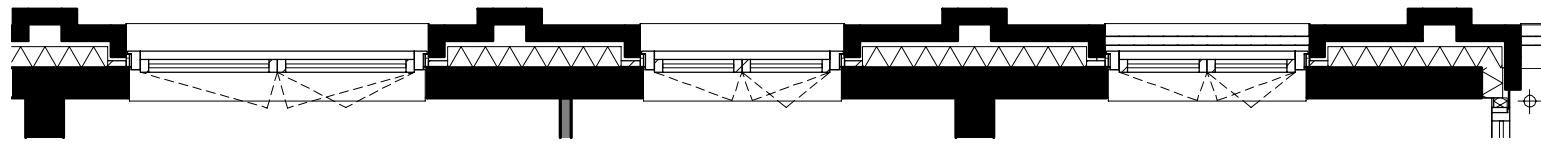

Gevelindeling 1e en 2e verdieping (bouwnummer 4 en 9)

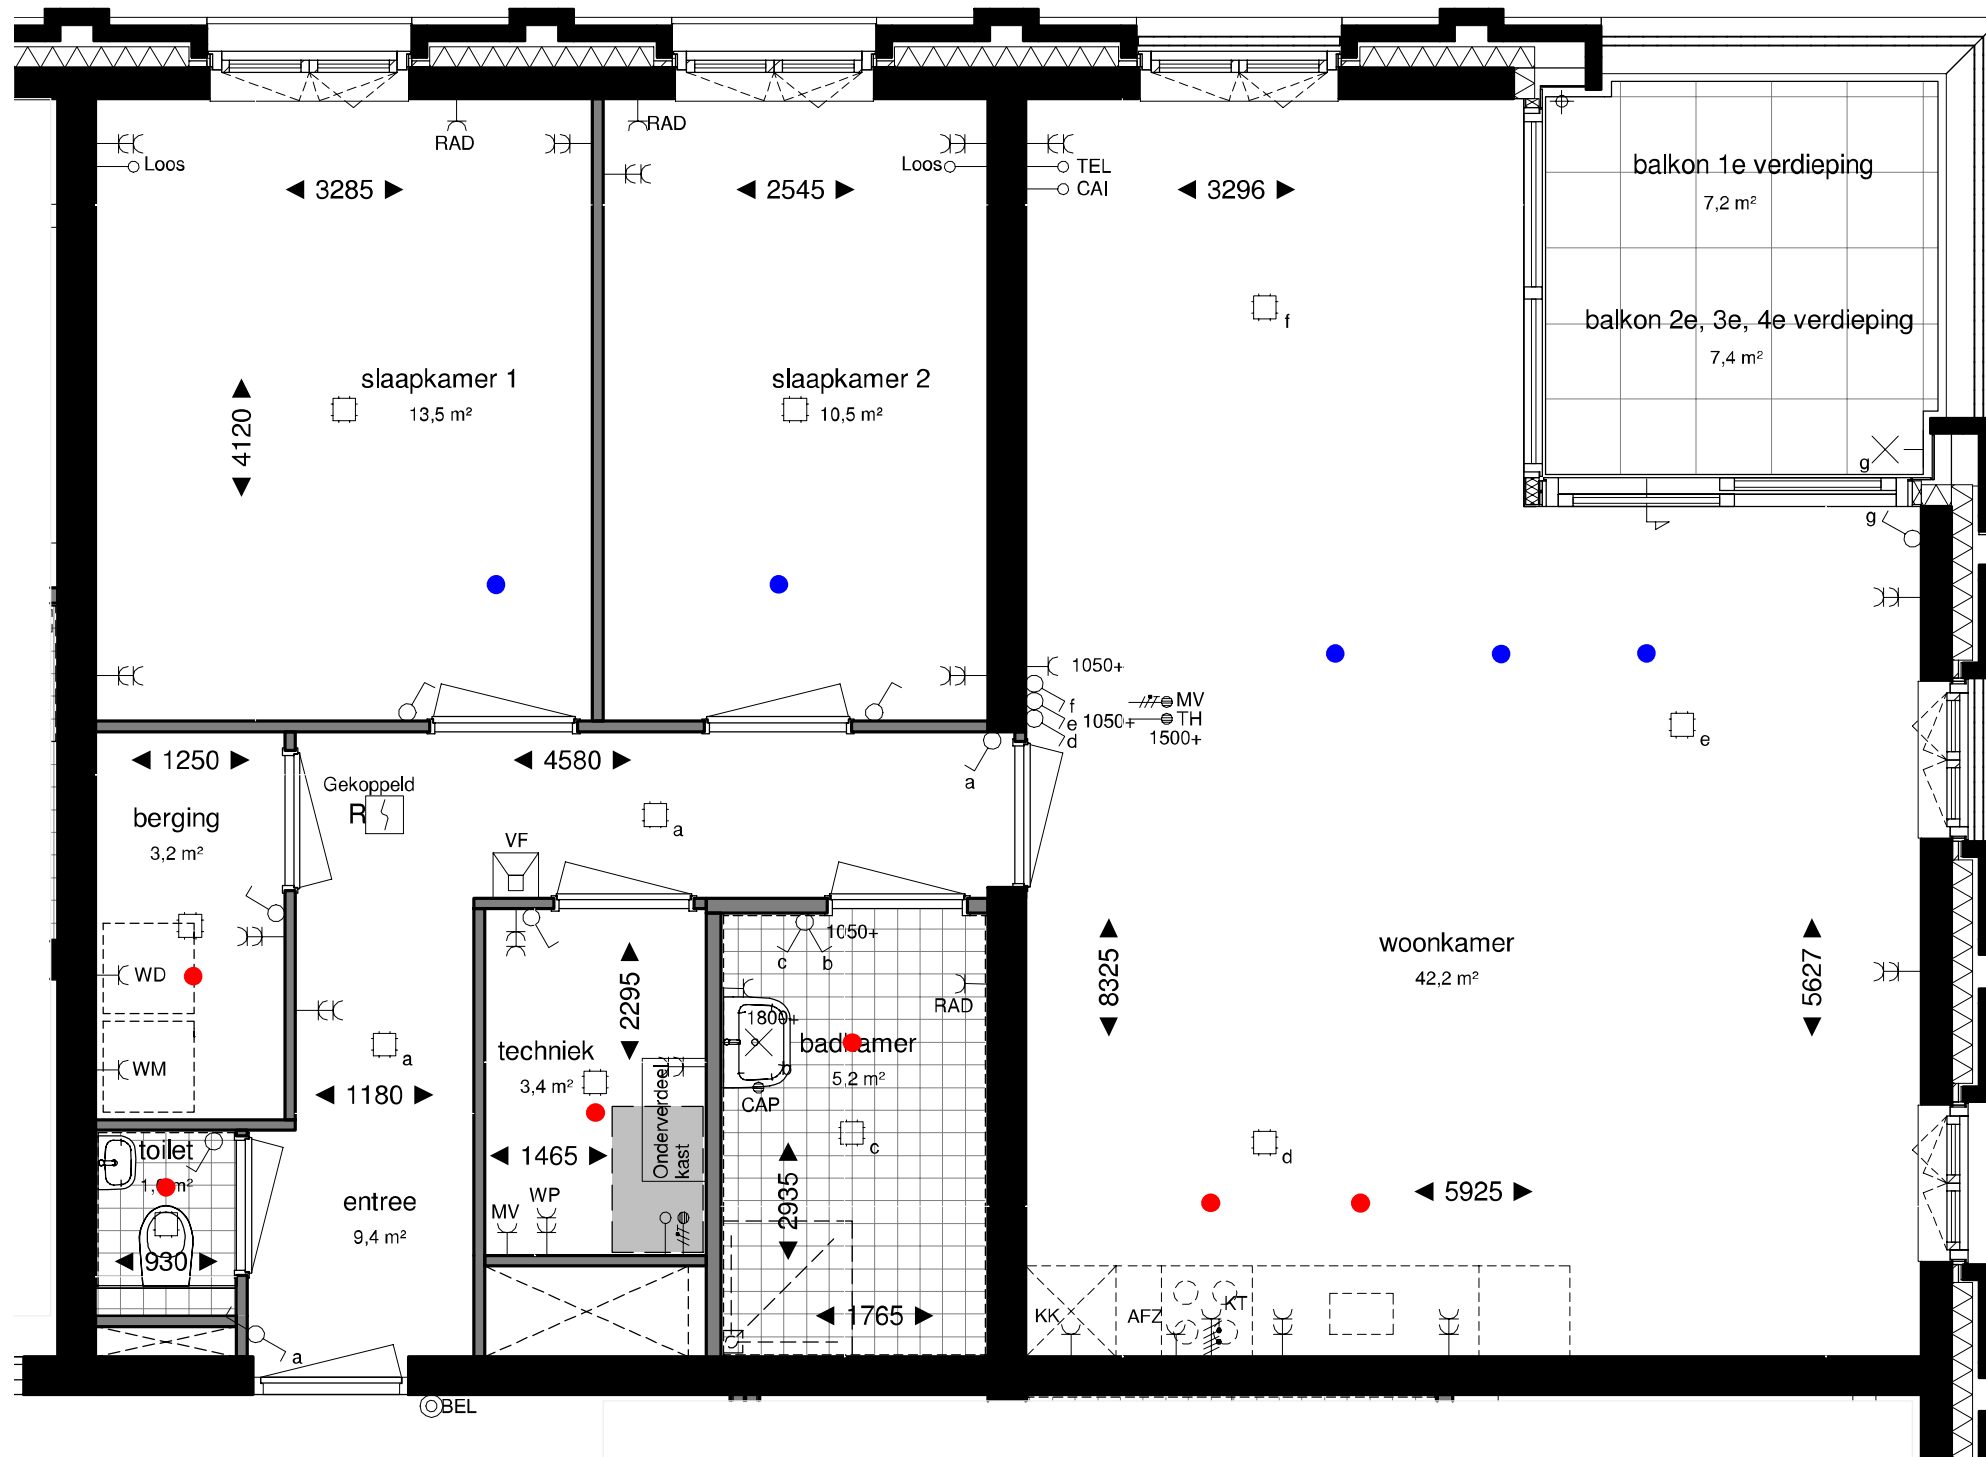

Gevelindeling 1e en 2e verdieping (bouwnummer 4 en 9)

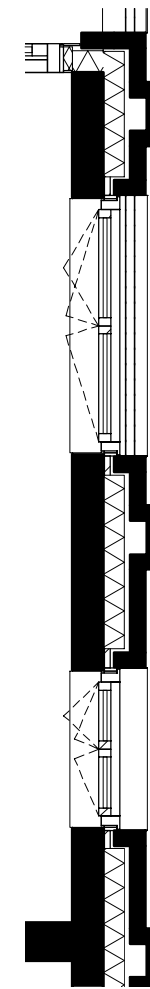


Gevelindeling 3e en 4e verdieping (bouwnummer 14 en 19)

APPARTEMENTSTYPE

04

Grootte 91 m² GBO
 Woonlaag 1e - 4e verdieping
 Oriëntatie noord-oost
 Parkeren 1 parkeerplaats buiten

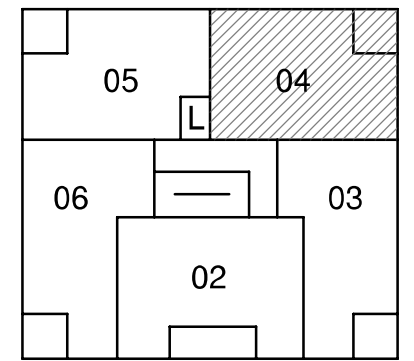

De Commandeur

Project 27 app. Evertsenstraat
 Capelle a/d IJssel

Onderwerp Verkoop 1e, 2e, 3e, 4e verdieping
 Woningtype 4
 Bouwnummer: 4, 9, 14, 19