




Gevelindeling 3e en 4e verdieping (bouwnummer 15 en 20)

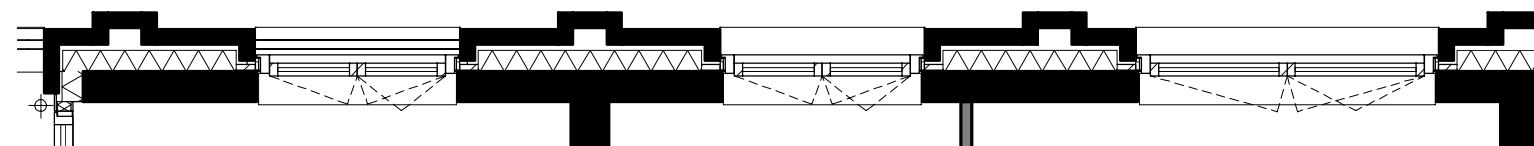


Gevelindeling 1e en 2e verdieping (bouwnummer 5 en 10)

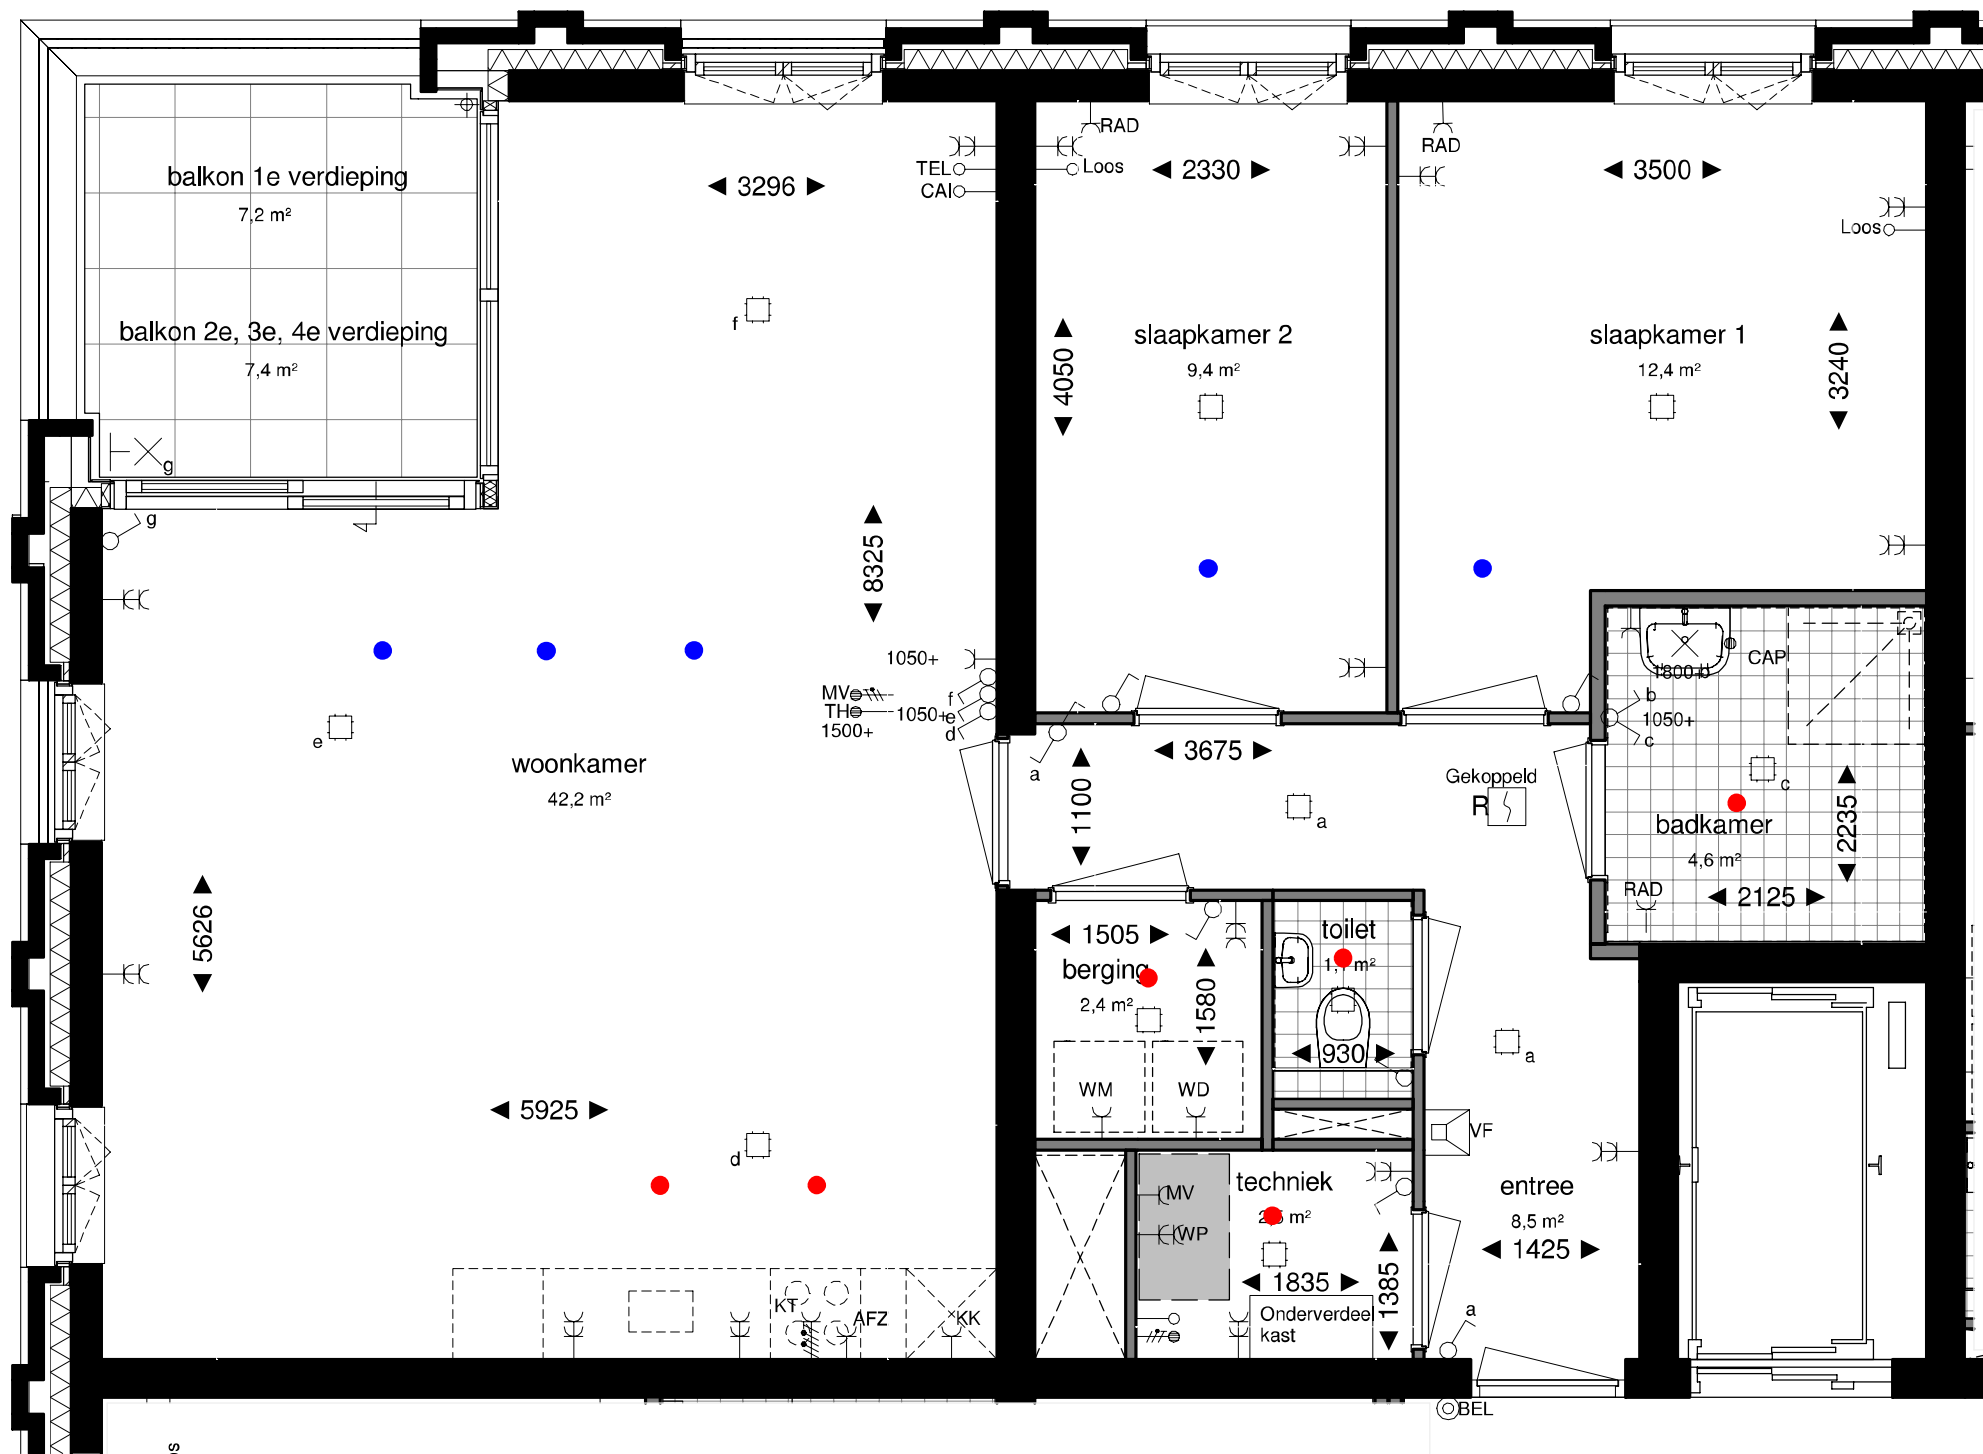

Gevelindeling 3e en 4e verdieping (bouwnummer 15 en 20)

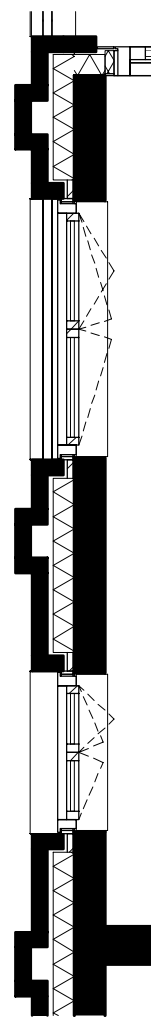


Gevelindeling 1e en 2e verdieping (bouwnummer 5 en 10)

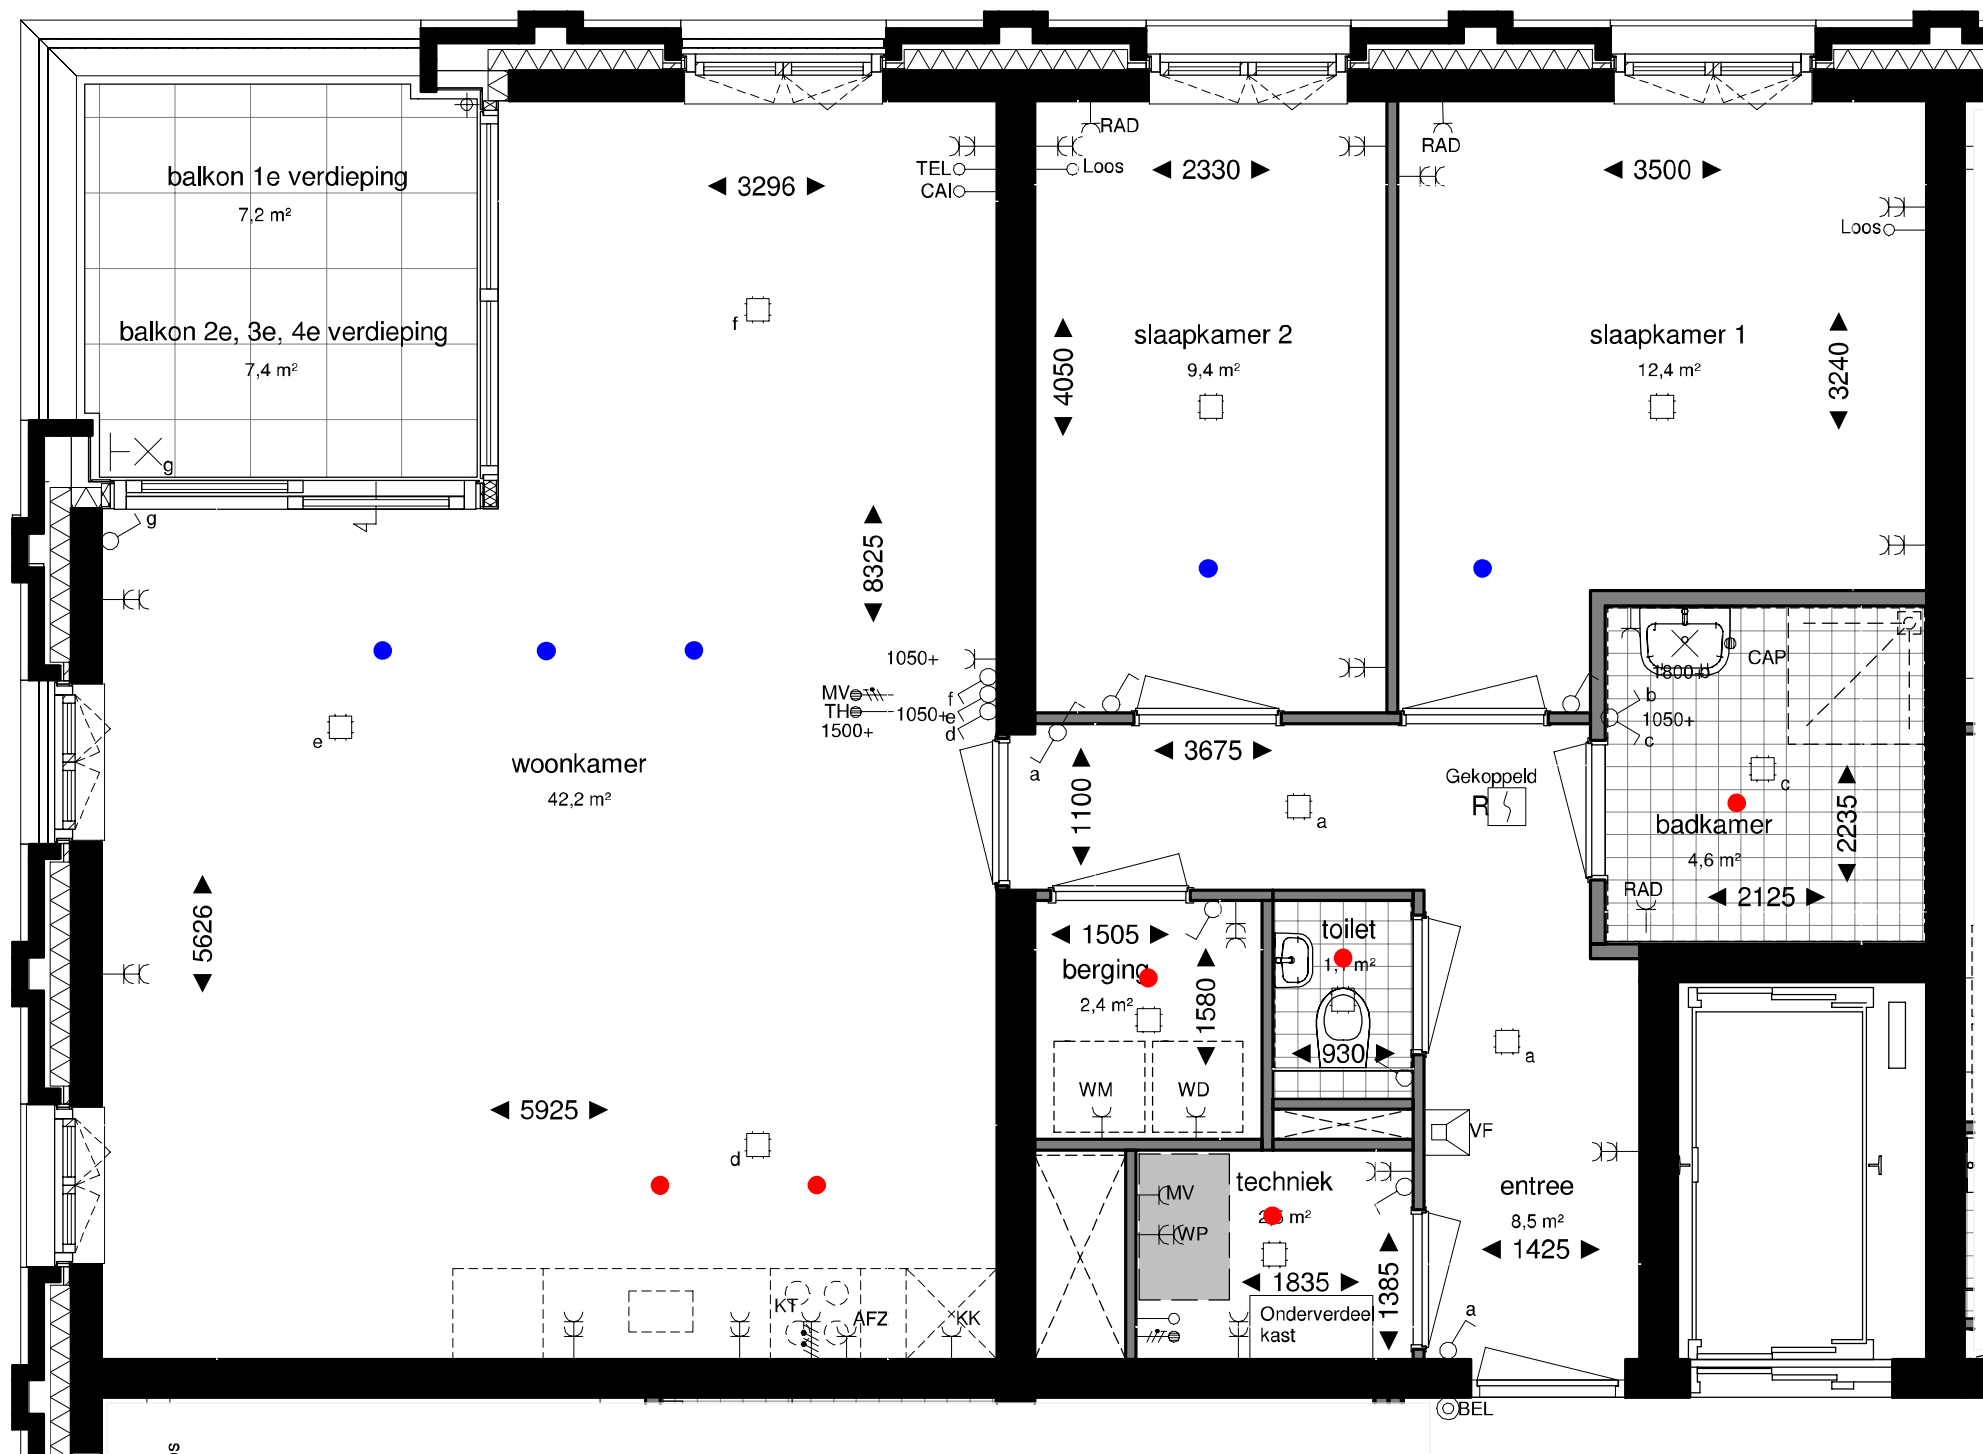

APPARTEMENTSTYPE

05

Grootte 85 m² GBO
 Woonlaag 1e - 4e verdieping
 Oriëntatie noord-west
 Parkeren 1 parkeerplaats buiten

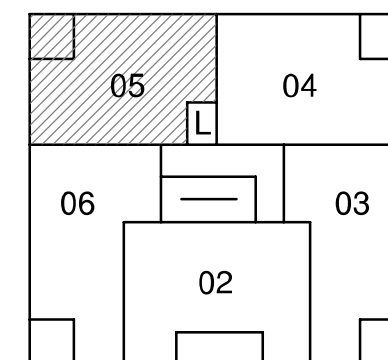

De Commandeur

Project 27 app. Evertsenstraat
 Capelle a/d IJssel

Onderwerp Verkoop 1e, 2e, 3e, 4e verdieping
 Woningtype 5
 Bouwnummer: 5, 10, 15, 20