


Gevelindeling 3e en 4e verdieping (bouwnummer 16 en 21)

Gevelindeling 1e en 2e verdieping (bouwnummer 6 en 11)

Gevelindeling 1e en 2e verdieping (bouwnummer 6 en 11)


Gevelindeling 3e en 4e verdieping (bouwnummer 16 en 21)

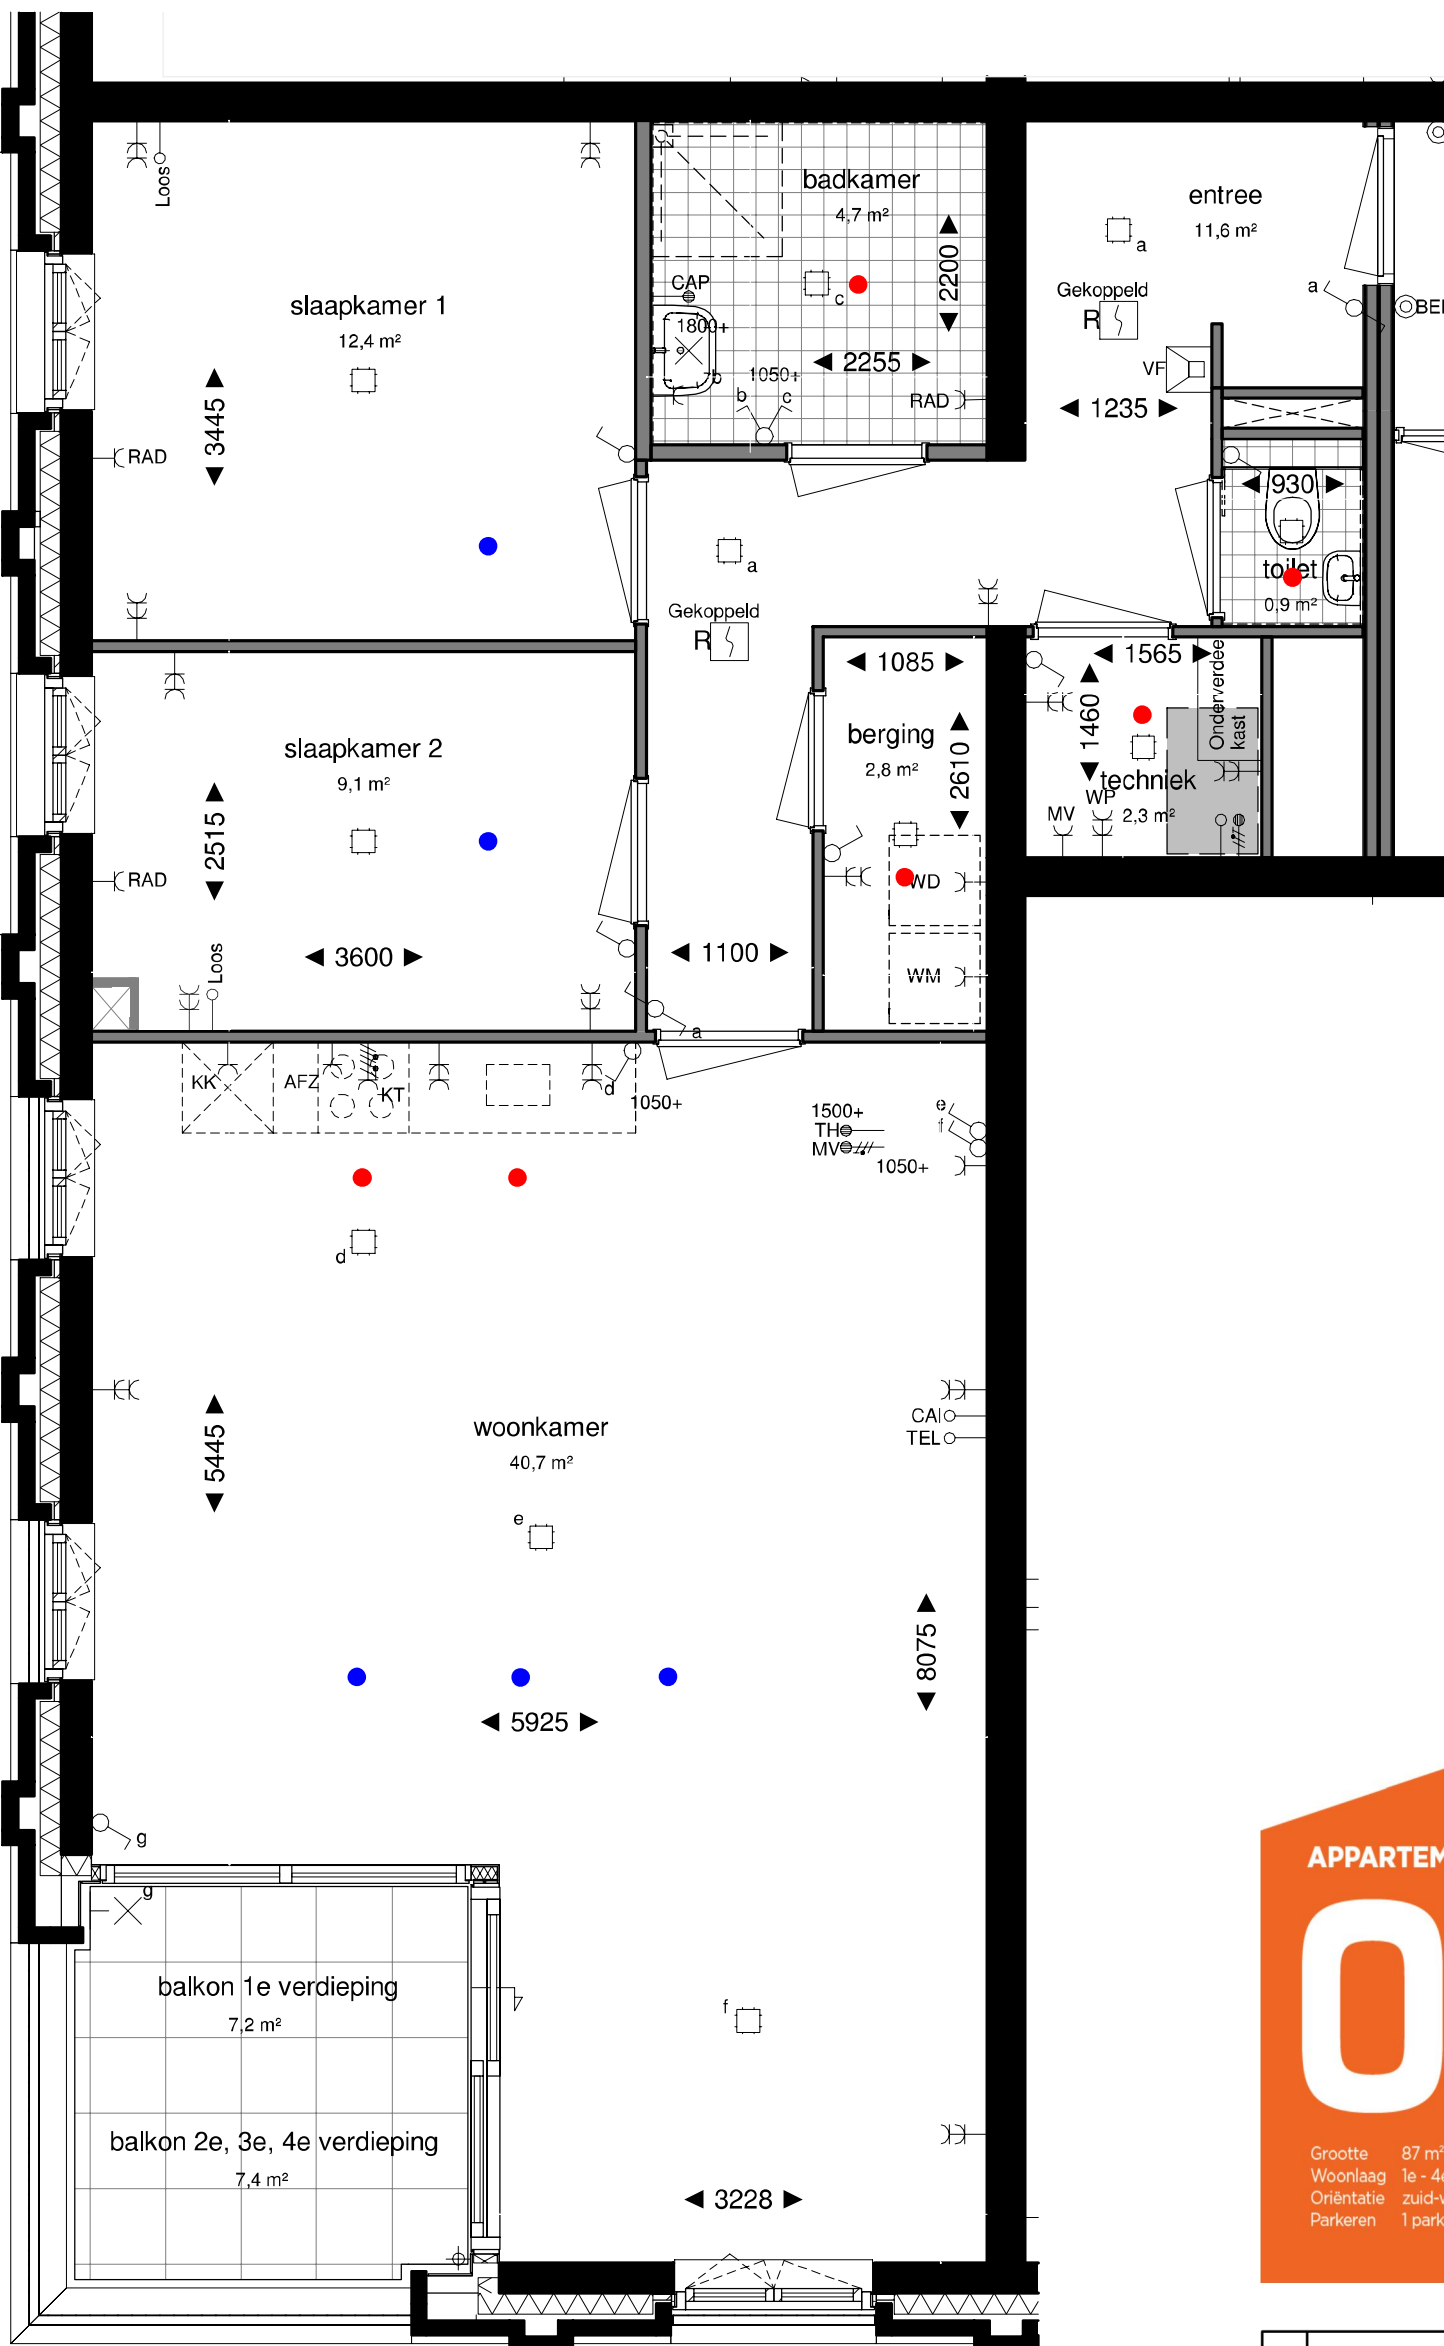

**APPARTEMENTSTYPE**

# 06

Grootte 87 m² GBO  
 Woonlaag 1e - 4e verdieping  
 Oriëntatie zuid-west  
 Parkeren 1 parkeerplaats buiten

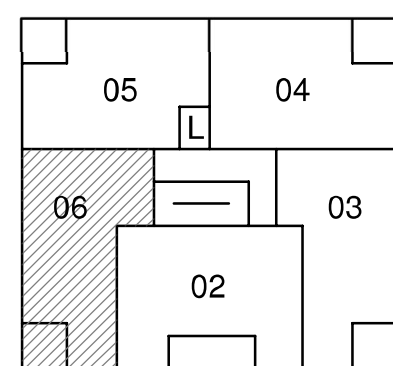

**De Commandeur**

**Project** 27 app. Evertsenstraat  
 Capelle a/d IJssel  
 Rev. A : 14-11-2019

**Onderwerp** Verkoop 1e, 2e, 3e, 4e verdieping  
 Woningtype 6  
 Bouwnummer: 6, 11, 16, 21